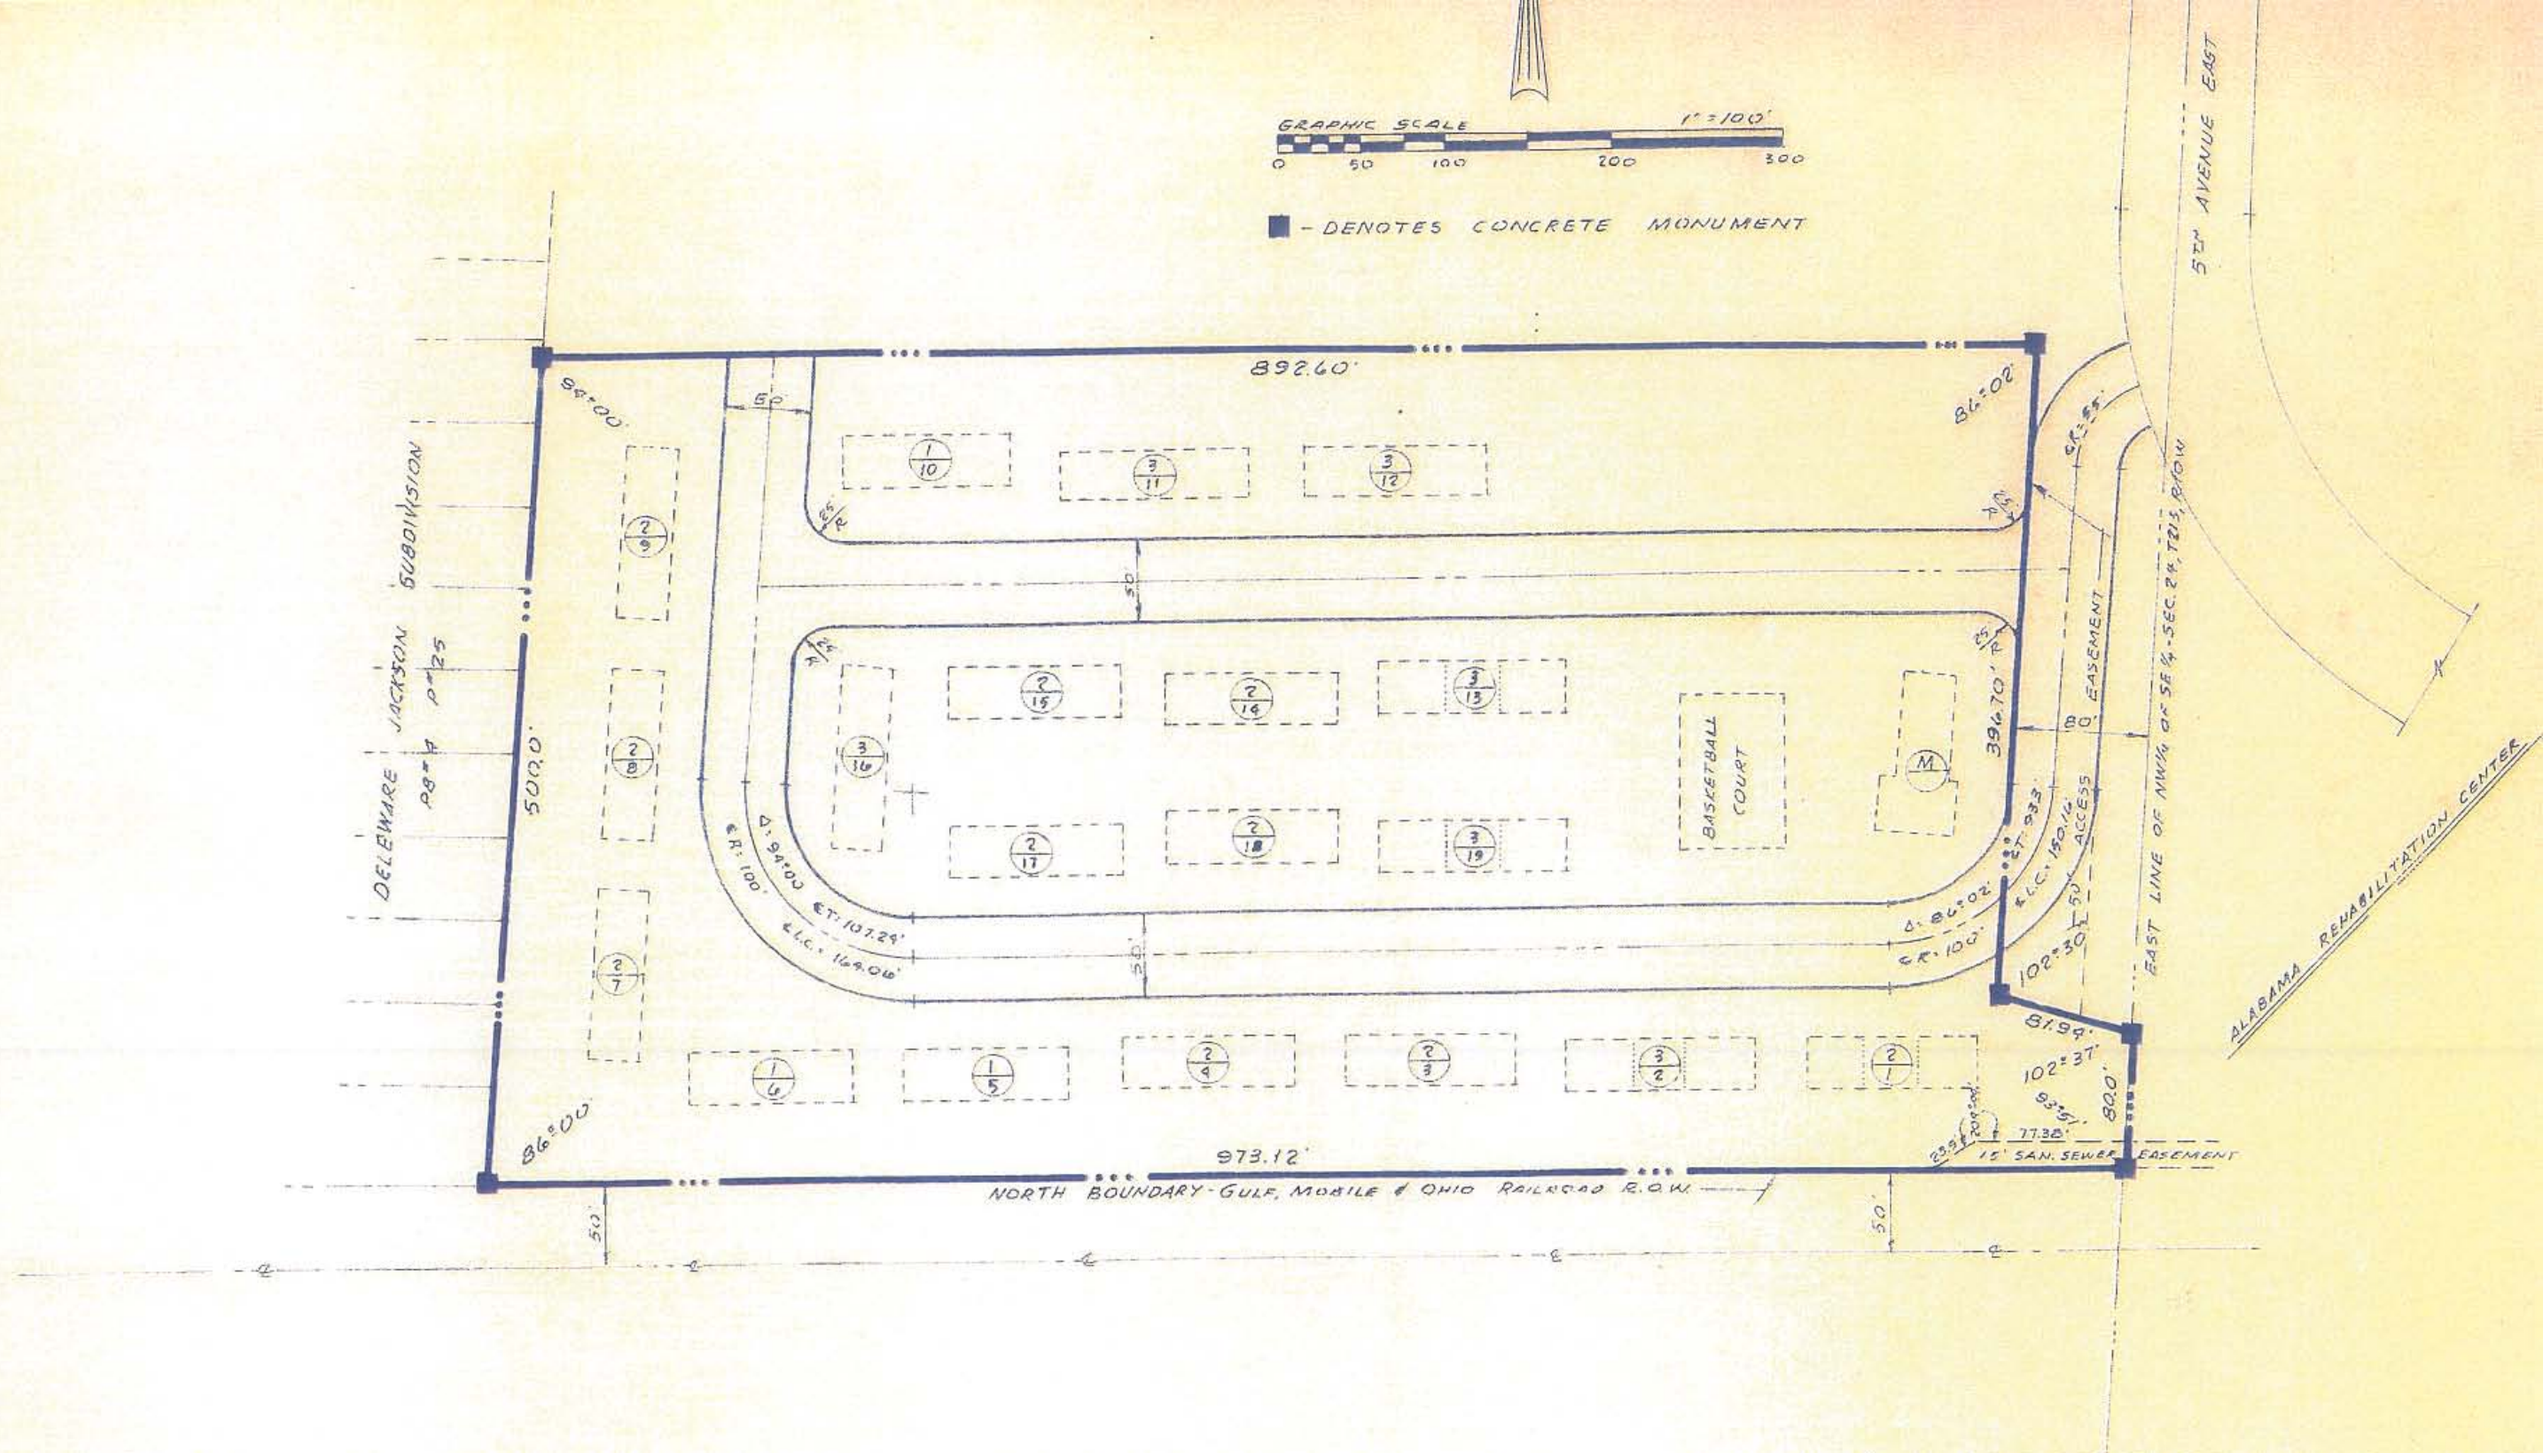
GRAPHIC SCALE 1" = 100'
0 50 100 200 300
■ - DENOTES CONCRETE MONUMENT
892.60'
973.12'
500.0'
396.70'
80.0'
81.94'
77.38'
15' SAN. SEWER EASEMENT
NORTH BOUNDARY - GULF, MOBILE & OHIO RAILROAD R.O.W.
DELEWARE JACKSON SUBDIVISION
P.B. 4 P. 25
BASKETBALL COURT
80' EASEMENT
ACCESS
EAST LINE OF NW¼ OF SE¼ - SEC. 24, T21S, R10W
5TH AVENUE EAST
ALABAMA REHABILITATION CENTER
Δ. 94°00'
ET. 107.29'
R. 100'
L.C. 164.06'
Δ. 86°02'
R. 100'
L.C. 150.16'
ET. 93.3'
102°30'
102°37'
86°00'
86°02'
94°00'
50'
50'
50